

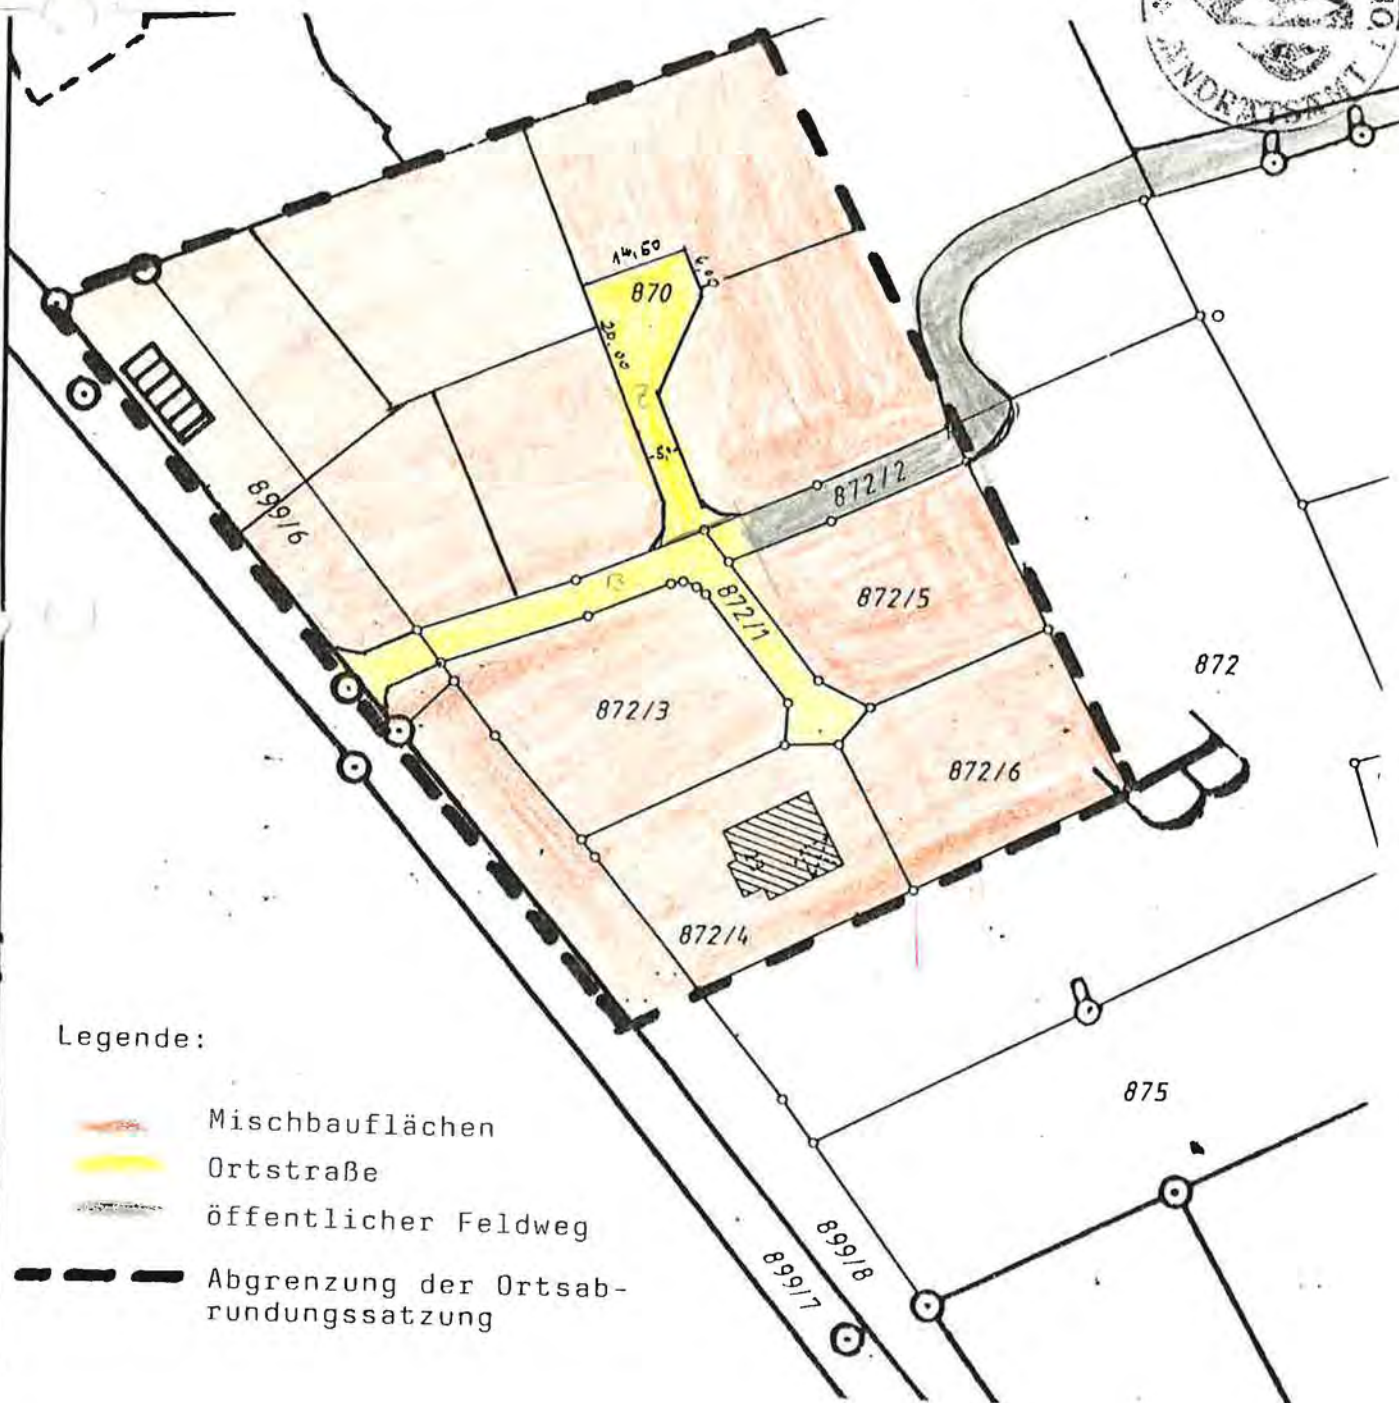
GEMEINDE EFFELTRICH

ORTSABRUNDUNGSSATZUNG





OBERER BÜHL

Anlage 1

zur Satzung zur Abrundung des im Zusammenhang bebauten Ortsteiles "Effeltrich "Oberer Bühl"
....., vom .1.6.92.....



Legende:

-  Mischbauflächen
-  Ortstraße
-  öffentlicher Feldweg
-  Abgrenzung der Ortsabrundungssatzung